


Схема электрическая принципиальная блока управления установки УДГУ-351АС/ДС

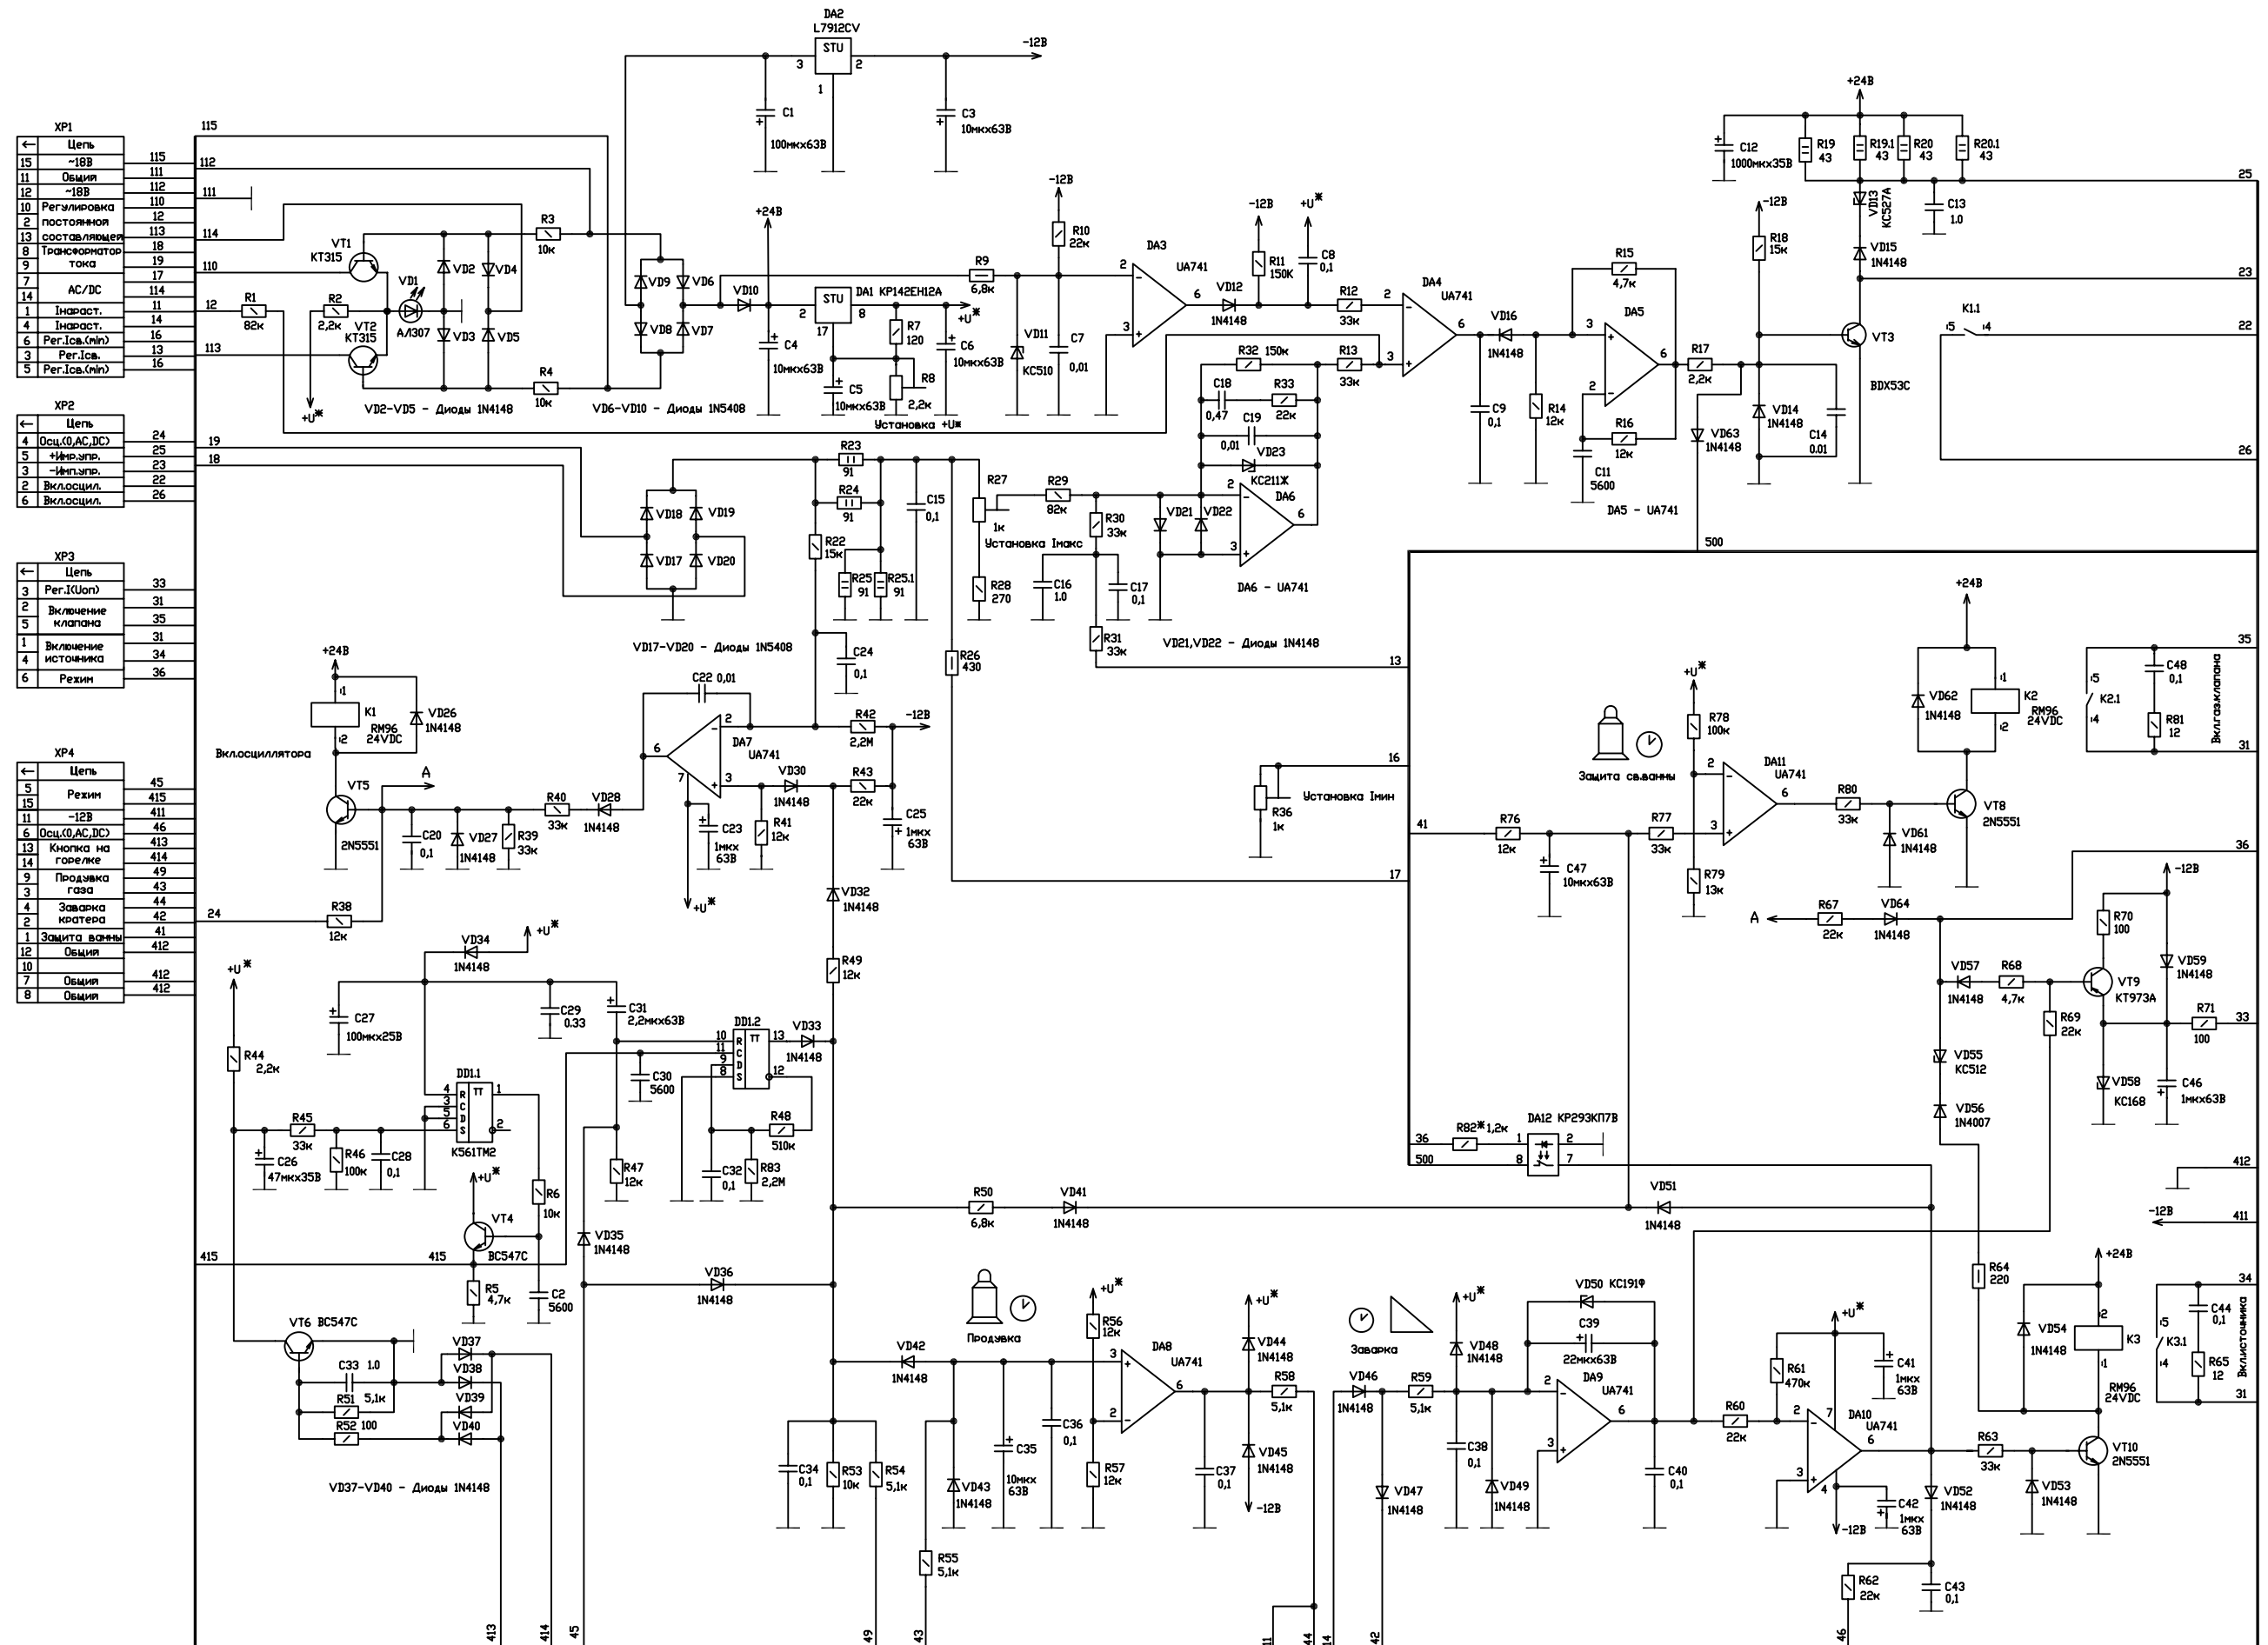

+Uж- +14,5(±0,1)В. На микросхемах: DD1 вывод 7- общий, вывод 14- +Uж;

DA3-DA11 выводы 4- -12В, выводы 7- +Uж.